


拟转用土地位置示意图

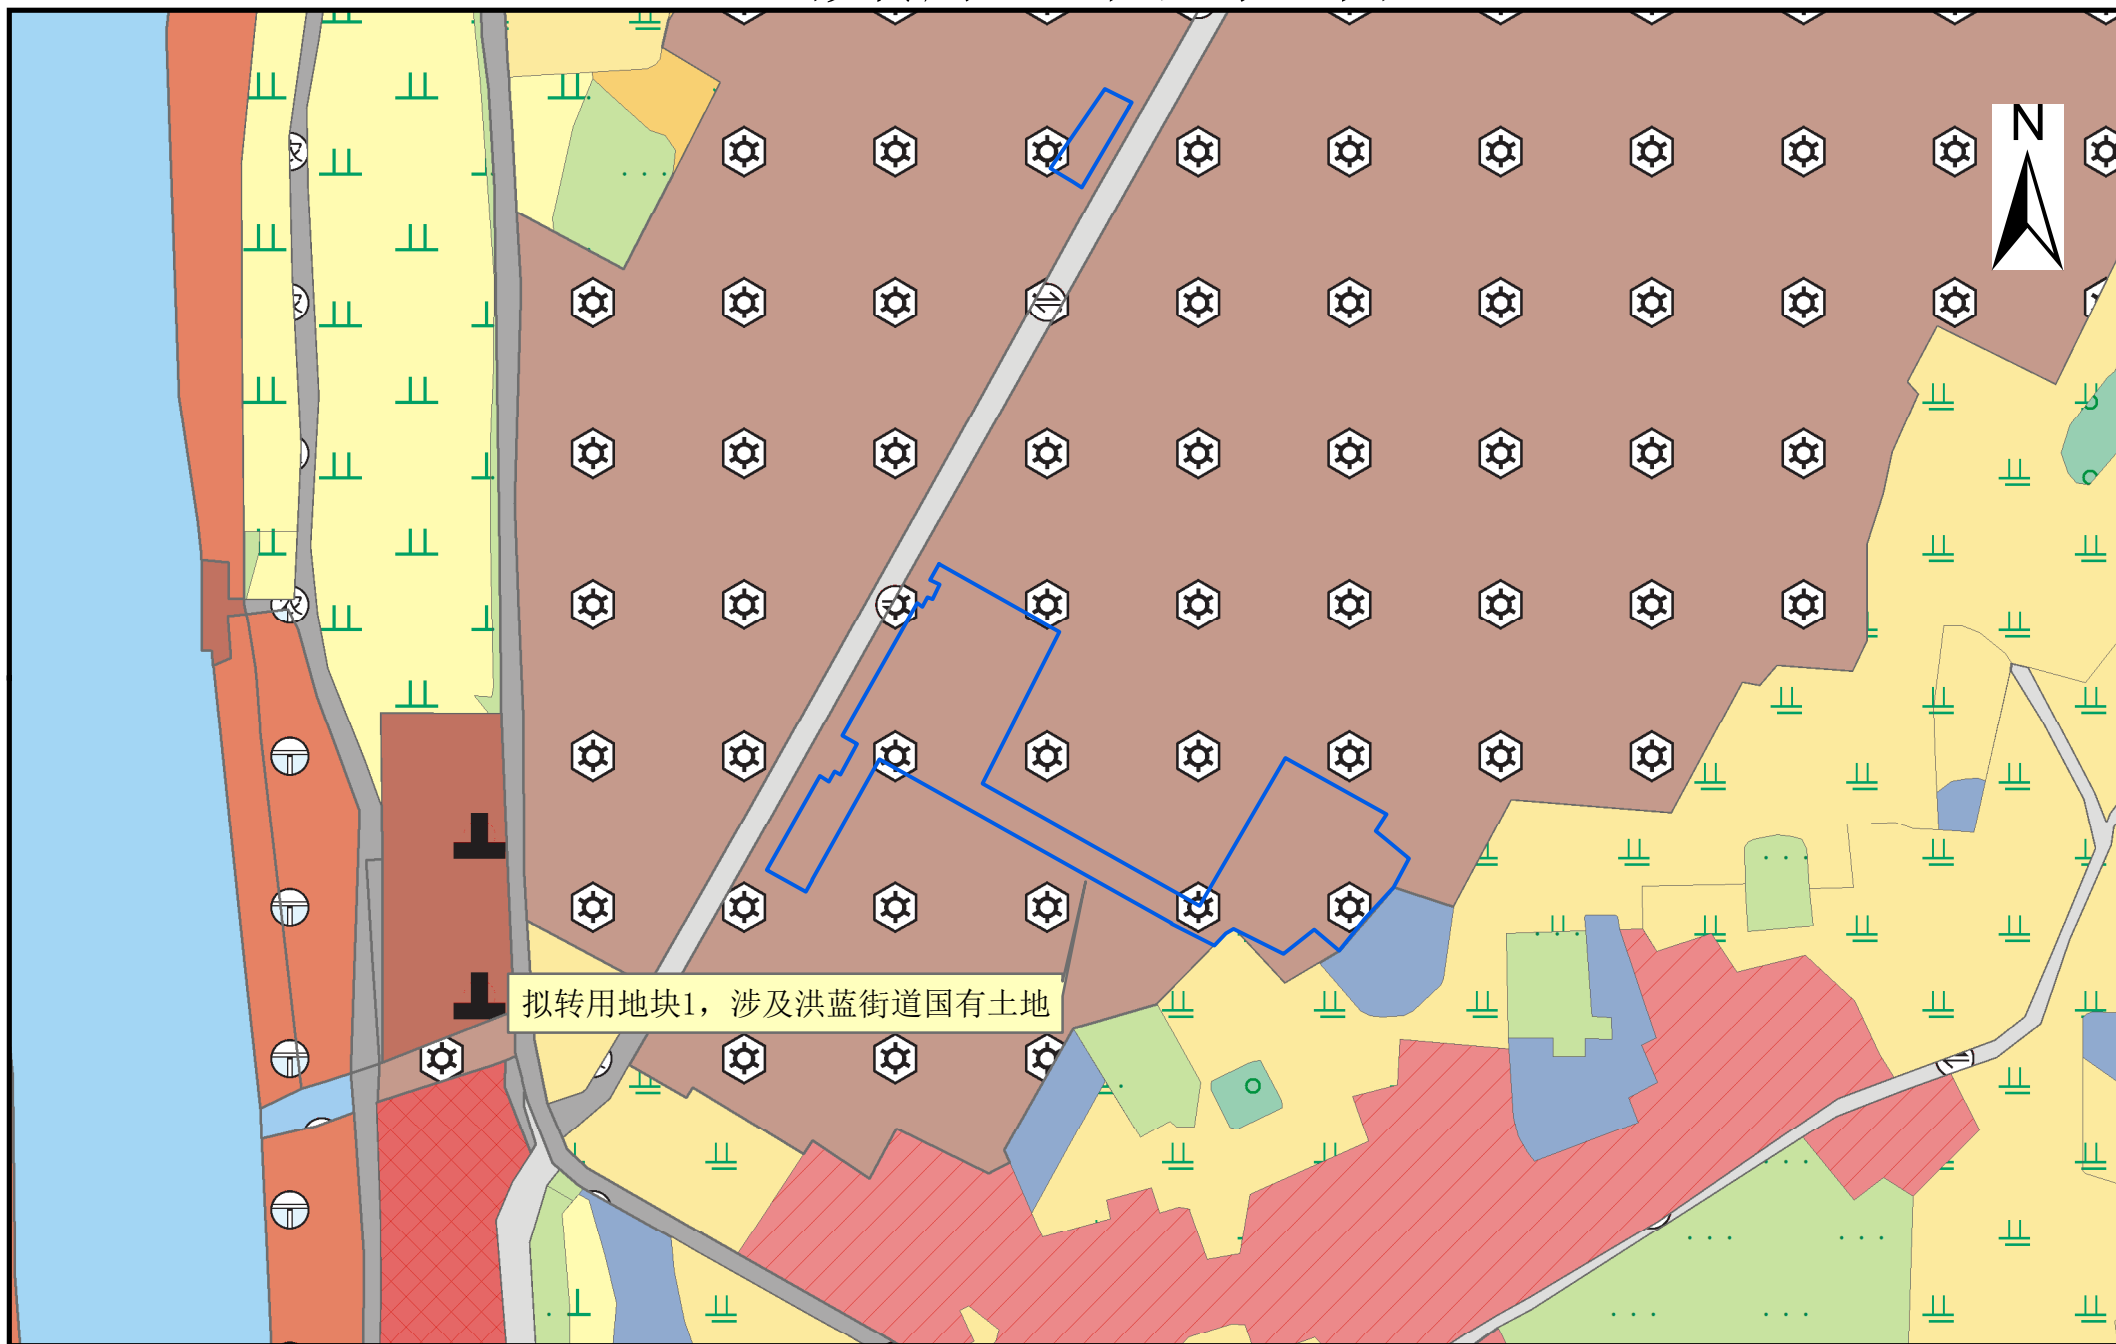

拟转用地块1, 涉及洪蓝街道国有土地

1:2,000

二〇二六年八月